


# ГЕНЕРАЛЬНЫЙ ПЛАН СЕЛЬСКОГО ПОСЕЛЕНИЯ МУЗЯКОВСКИЙ СЕЛЬСОВЕТ

КАРТА (СХЕМА) СОВРЕМЕННОГО ИСПОЛЬЗОВАНИЯ ТЕРРИТОРИИ

КАРТА (СХЕМА) КОМПЛЕКСНОЙ ОЦЕНКИ ТЕРРИТОРИЙ С ГРАНИЦАМИ ЗОН С ОСОБИМИ УСЛОВИЯМИ ИСПОЛЬЗОВАНИЯ ТЕРРИТОРИИ  
С. МУЗЯК, Д. ИЛИСТАМБЕТОВО, Д. ИШМЕТОВО, Д. КАЛТАЕВО М 1:5000

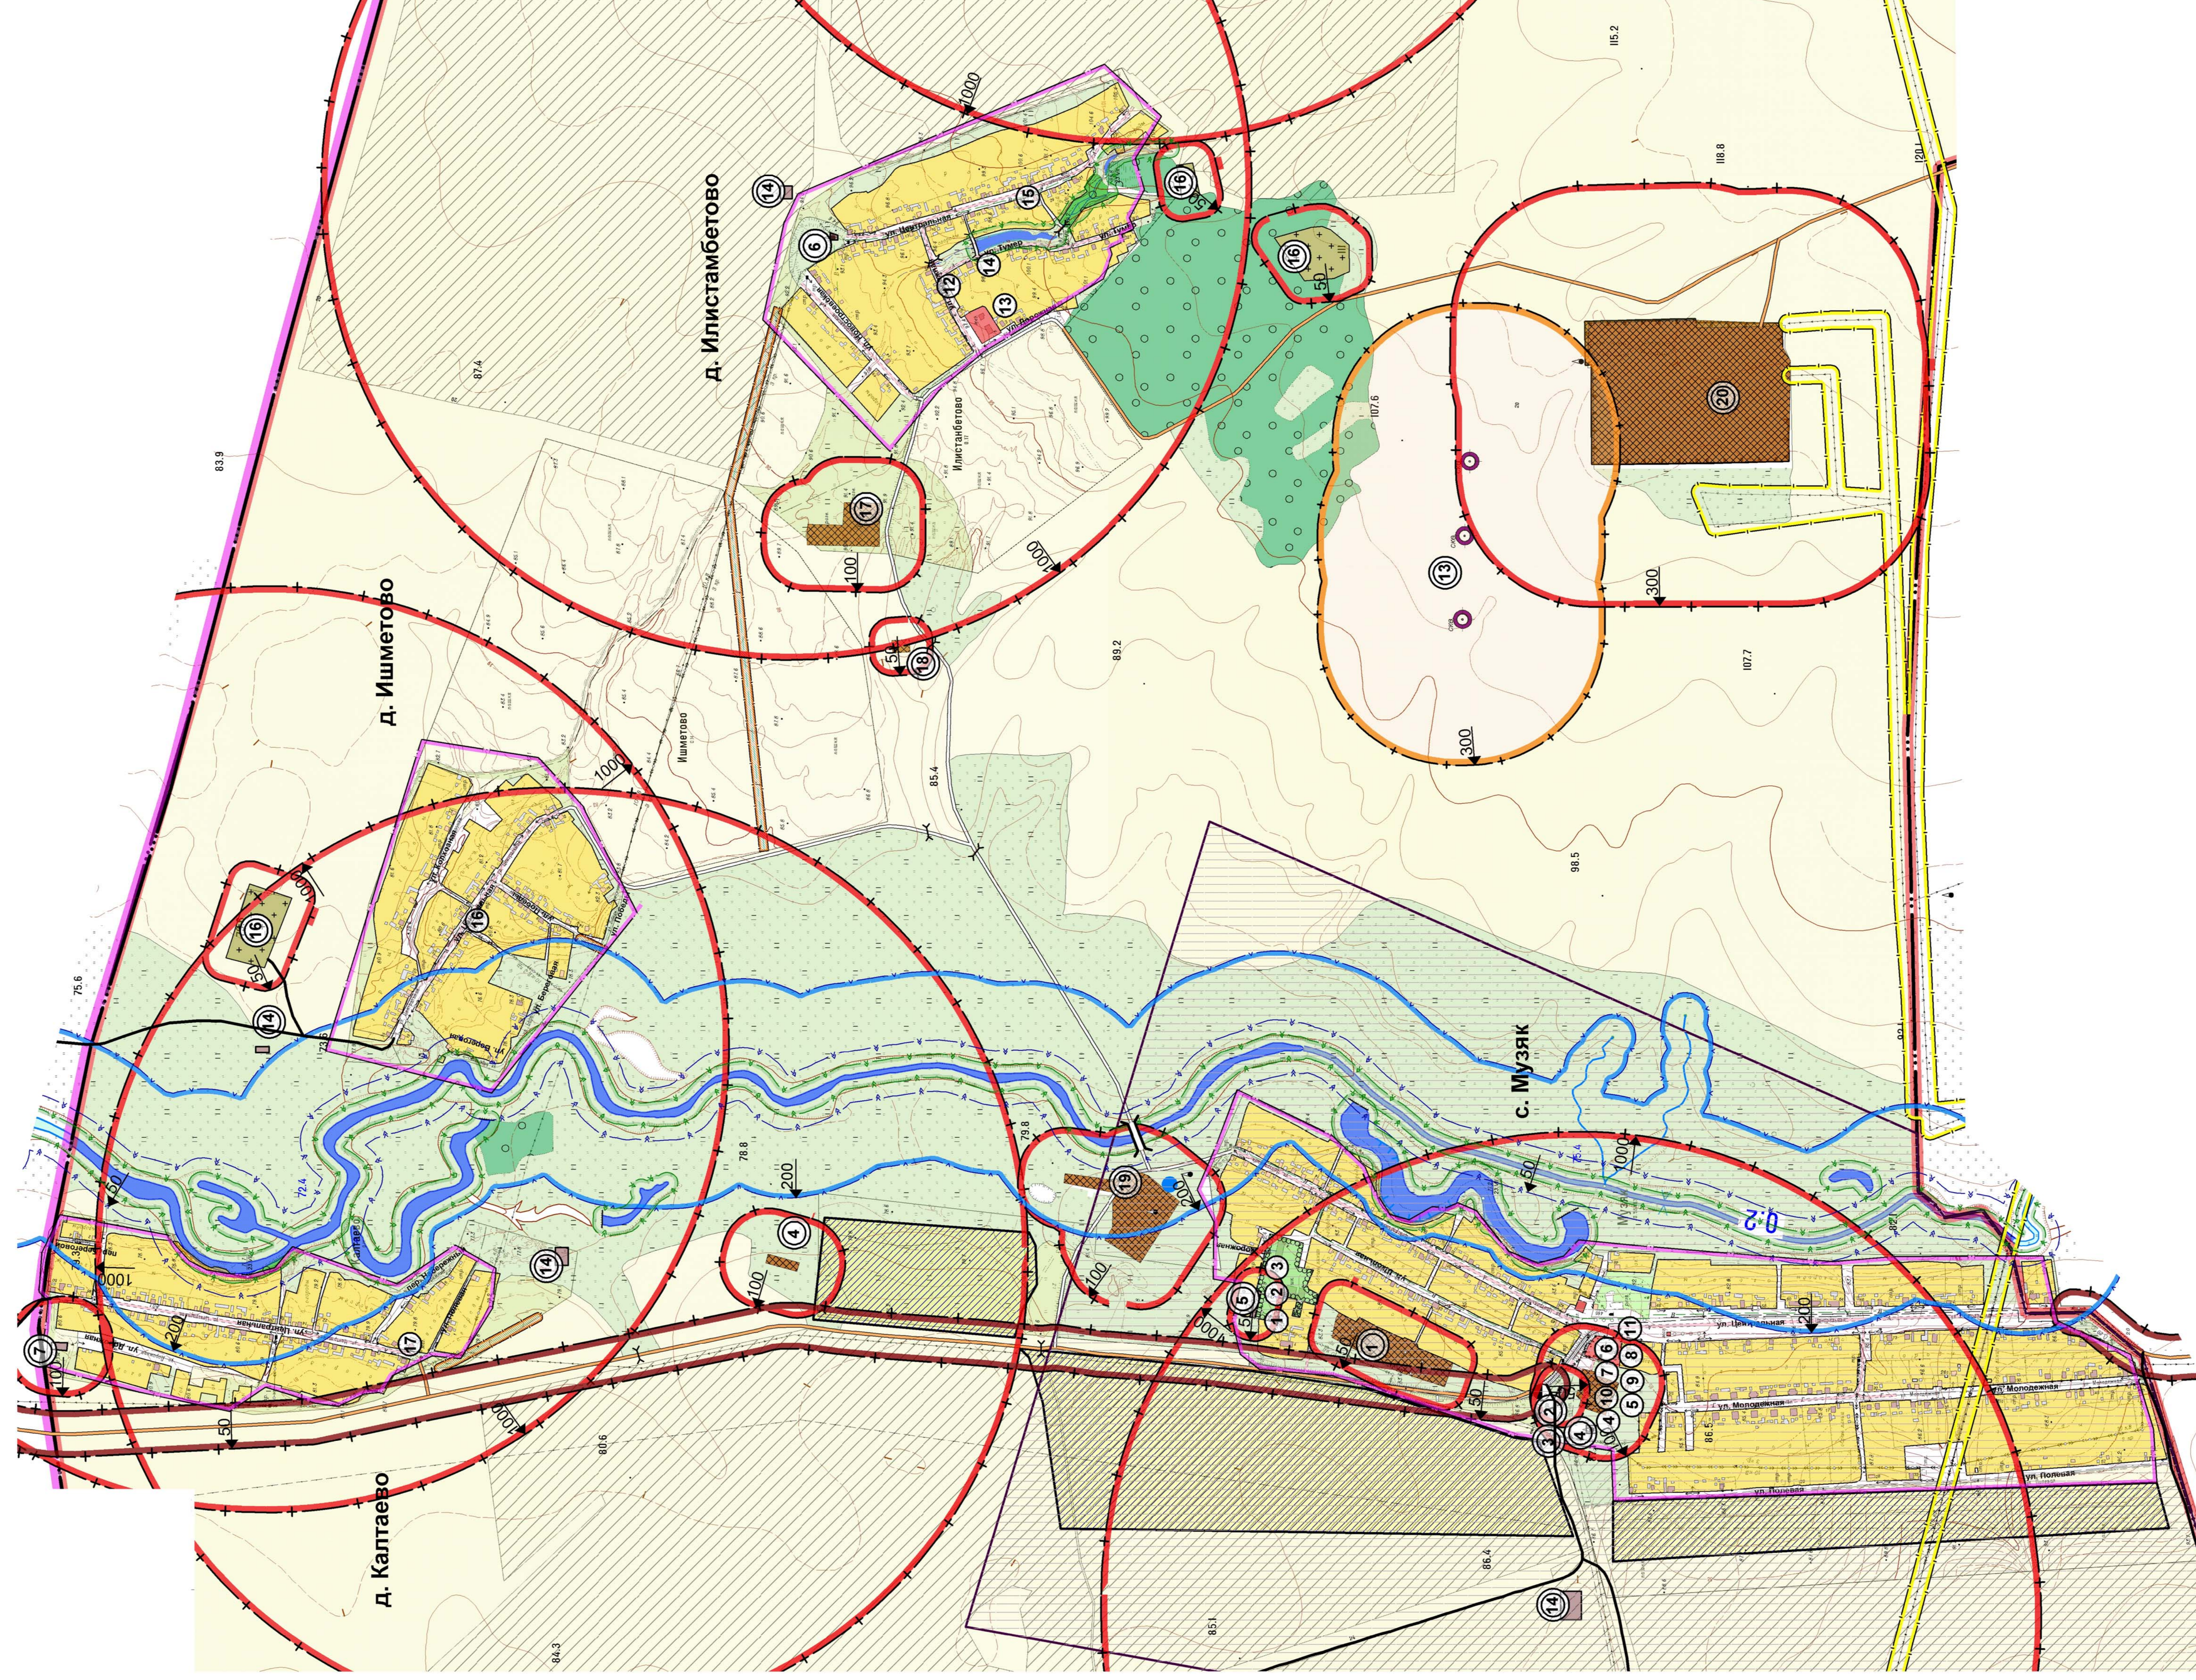

**Эксплициция существующих учреждений и предприятий социального, рекреационного, культурно-бытового обслуживания в границах населенных пунктов**

- |                              |                             |
|------------------------------|-----------------------------|
| <b>С. Музяк</b>              | <b>Д. Илистамбетово</b>     |
| 1. Детский сад №8 "Землячка" | 12. Спортивный дом культуры |
| 2. Общеобразовательная школа | 13. ФАП                     |
| 3. ФАП                       | 14. Магазины                |
| 4. Столовая                  | 15. Магазины "Радуга"       |
| 5. Столовая                  |                             |
| <b>Д. Ишметово</b>           |                             |
| 6. Магазины "Сергеевский"    |                             |
| 7. Администрация             |                             |
| 8. Администрация             |                             |
| 9. Библиотека                | 16. Магазины                |
| 10. Отделение связи          |                             |
| 11. Магазины "Алтыншар"      | <b>Д. Калтаево</b>          |
|                              | 17. Магазины                |

**Эксплициция существующих промышленных, коммунальных объектов и предприятий в границах населенных пунктов**

- |                                   |  |
|-----------------------------------|--|
| <b>С. Музяк</b>                   |  |
| 1. Зернооток                      |  |
| 2. Автозаправочная станция        |  |
| 3. Автозаправочная станция        |  |
| 4. Автозаправочная станция        |  |
| 5. Котельная                      |  |
| <b>Д. Илистамбетово</b>           |  |
| 6. Водонапорная башня             |  |
| <b>Д. Калтаево</b>                |  |
| 7. Машино-транспортные мастерские |  |

**Условные обозначения:**

**Границы:**

- Граница района
- Граница сельского совета
- Граница населенного пункта

- Номер по экспликации промышленно-коммунальных объектов
- Номер по экспликации объектов культурно-бытового обслуживания

**Территории:**

- Усадьбы застройки
- Общественной застройки
- Общеобразовательных школ и детских садов
- Промыленно-коммунальных объектов
- Сельхозпредприятий

- Водные объекты
- Кладбища
- Земельный отвод под развитие населенных пунктов
- Зарослей кустарника
- Пашен
- Лугов
- Лесов
- Пастбищ

**Ограничения:**

- Граница водозащитной зоны
- Граница прибрежной защитной полосы
- Граница береговой полосы
- Охранная зона от газопровода
- Охранная зона от ЛЭП
- Граница санитарно-защитной зоны от автомобильных дорог
- Граница санитарно-защитной зоны от промышленно-коммунальных объектов
- Граница санитарно-защитной зоны от свалки и трубопровода
- Зона валового и поперечного сечения "Чертеж" (бабочка)

Нефтедобывающие скважины с вышкой/без вышки

**ПРОЕКТ ЗАО ПИ "БАШКИРГРАЖДАНПРОЕКТ" ГУФА**

ДИРЕКТОР ПРОЕКТА:  
РАЙСАНЖИРОВА  
НАЧАЛЬНИК РАБОТЫ:  
МАМАДИЯ  
АРХИТЕКТОР:  
ТЕЛЕЖИГАЙЛЕТДИНОВ

В.О. БАХАЛОВСКИЙ  
РЕДАКЦИОННО-ТЕХНИЧЕСКИЙ  
РАБОТНИК  
В.А. ХАВЕТСКОЕ  
И.А. ИВАНОВА  
И.Б. ЖИГАЙЛЕТДИНОВ